


KV 17.5.2010  
ASIA 18

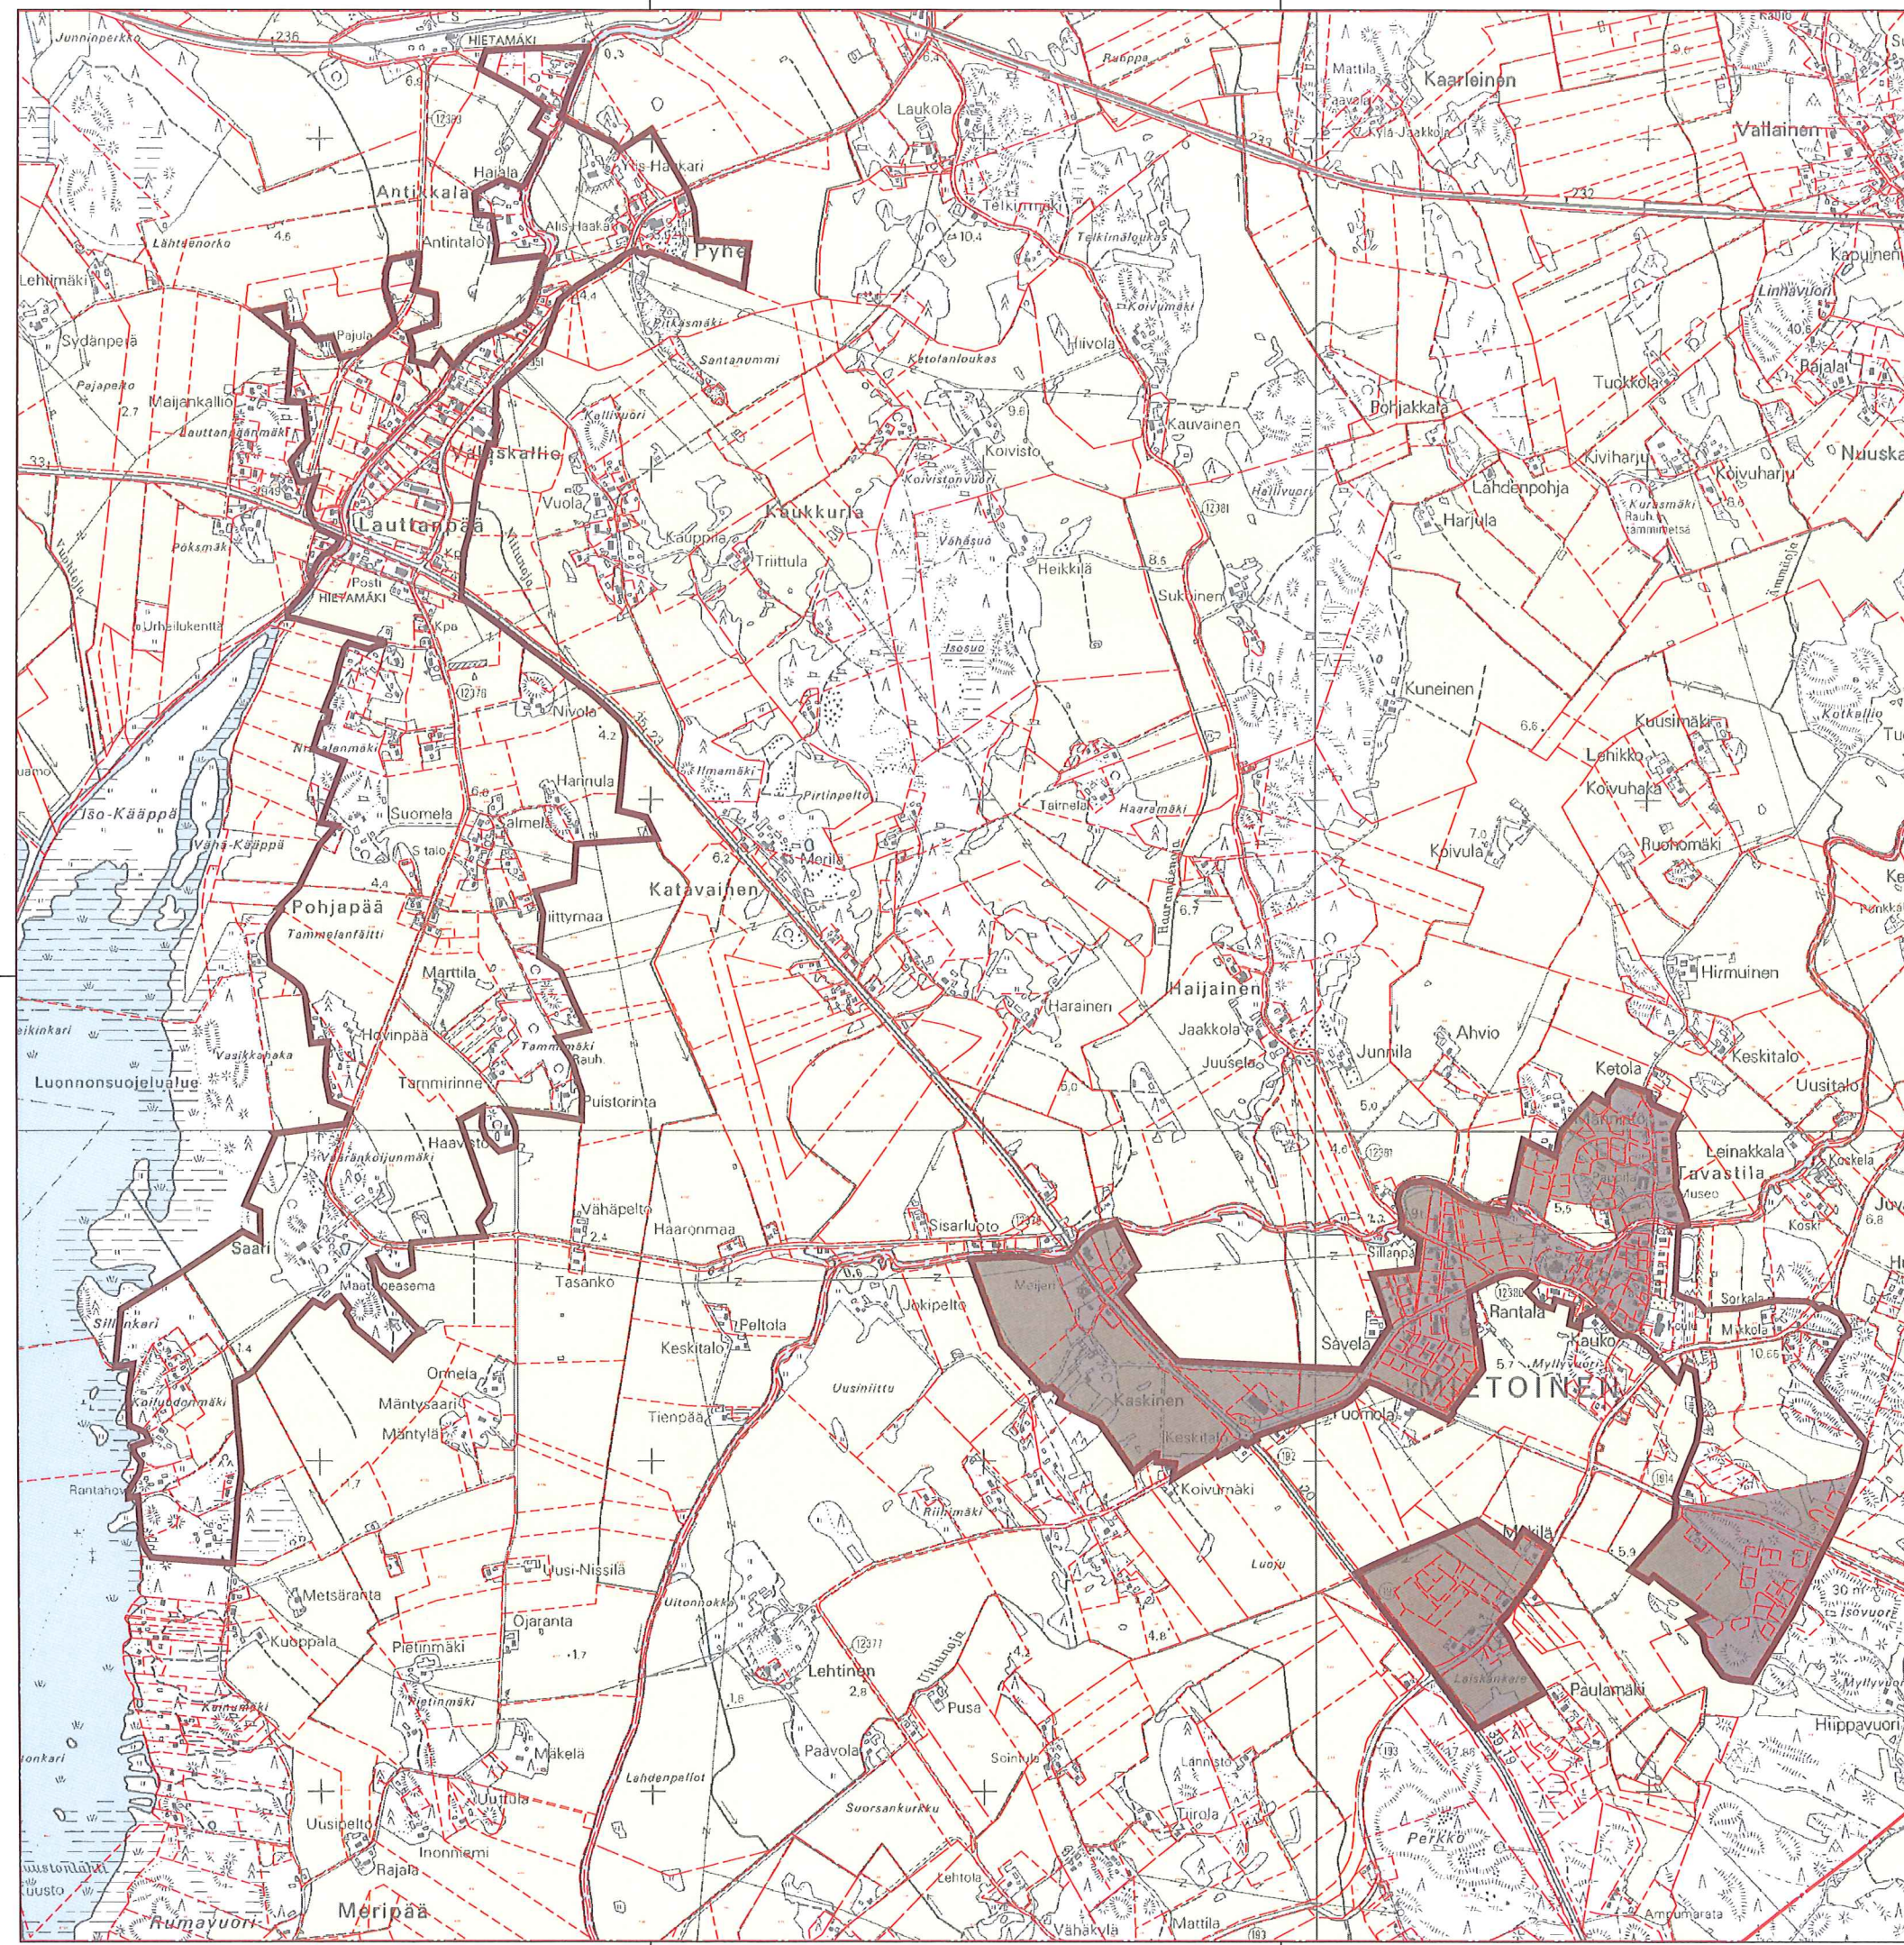

**MERKKIEN SELITYKSET**

- KUNNANRAJA
- - - - - KIINTEISTÖRAJA
- ASEMAKAAVA-ALUE
- VESIHUOLTOLAITOKSEN TOIMINTA-ALUE (VESIJOHTO JA VIEMÄRÖINTI)

RATKAISUKOHTIEN NIMI JA OSOITE		PIIRUSTUKSEN SÄILÖ		AIKATAULU	
MYNÄMÄEN KUNTA VESIHUOLLON KEHITTÄMISSUUNNITELMA TOIMINTA-ALUEET		TOIMINTA-ALUEKARTTA MIETOINEN		1:10 000	
<b>AIRIX Ympäristö</b> FMC GROUP		SUUNNITTELIJA	TIEDOSTO	PIIRUSTUS	ARVIO
AIRIX Ympäristö Oy PL 663, 20701 TURKU *010 2414 400		PIIRUSTUS	21984YV_101_103.dwg	PIIRUSTUS	
29.01.2010		TARKASTAJA	21984YV	PIIRUSTUS	102
		ARVIO	VHT	21984YV	102