


KV 17.5.2010
 A5U 18

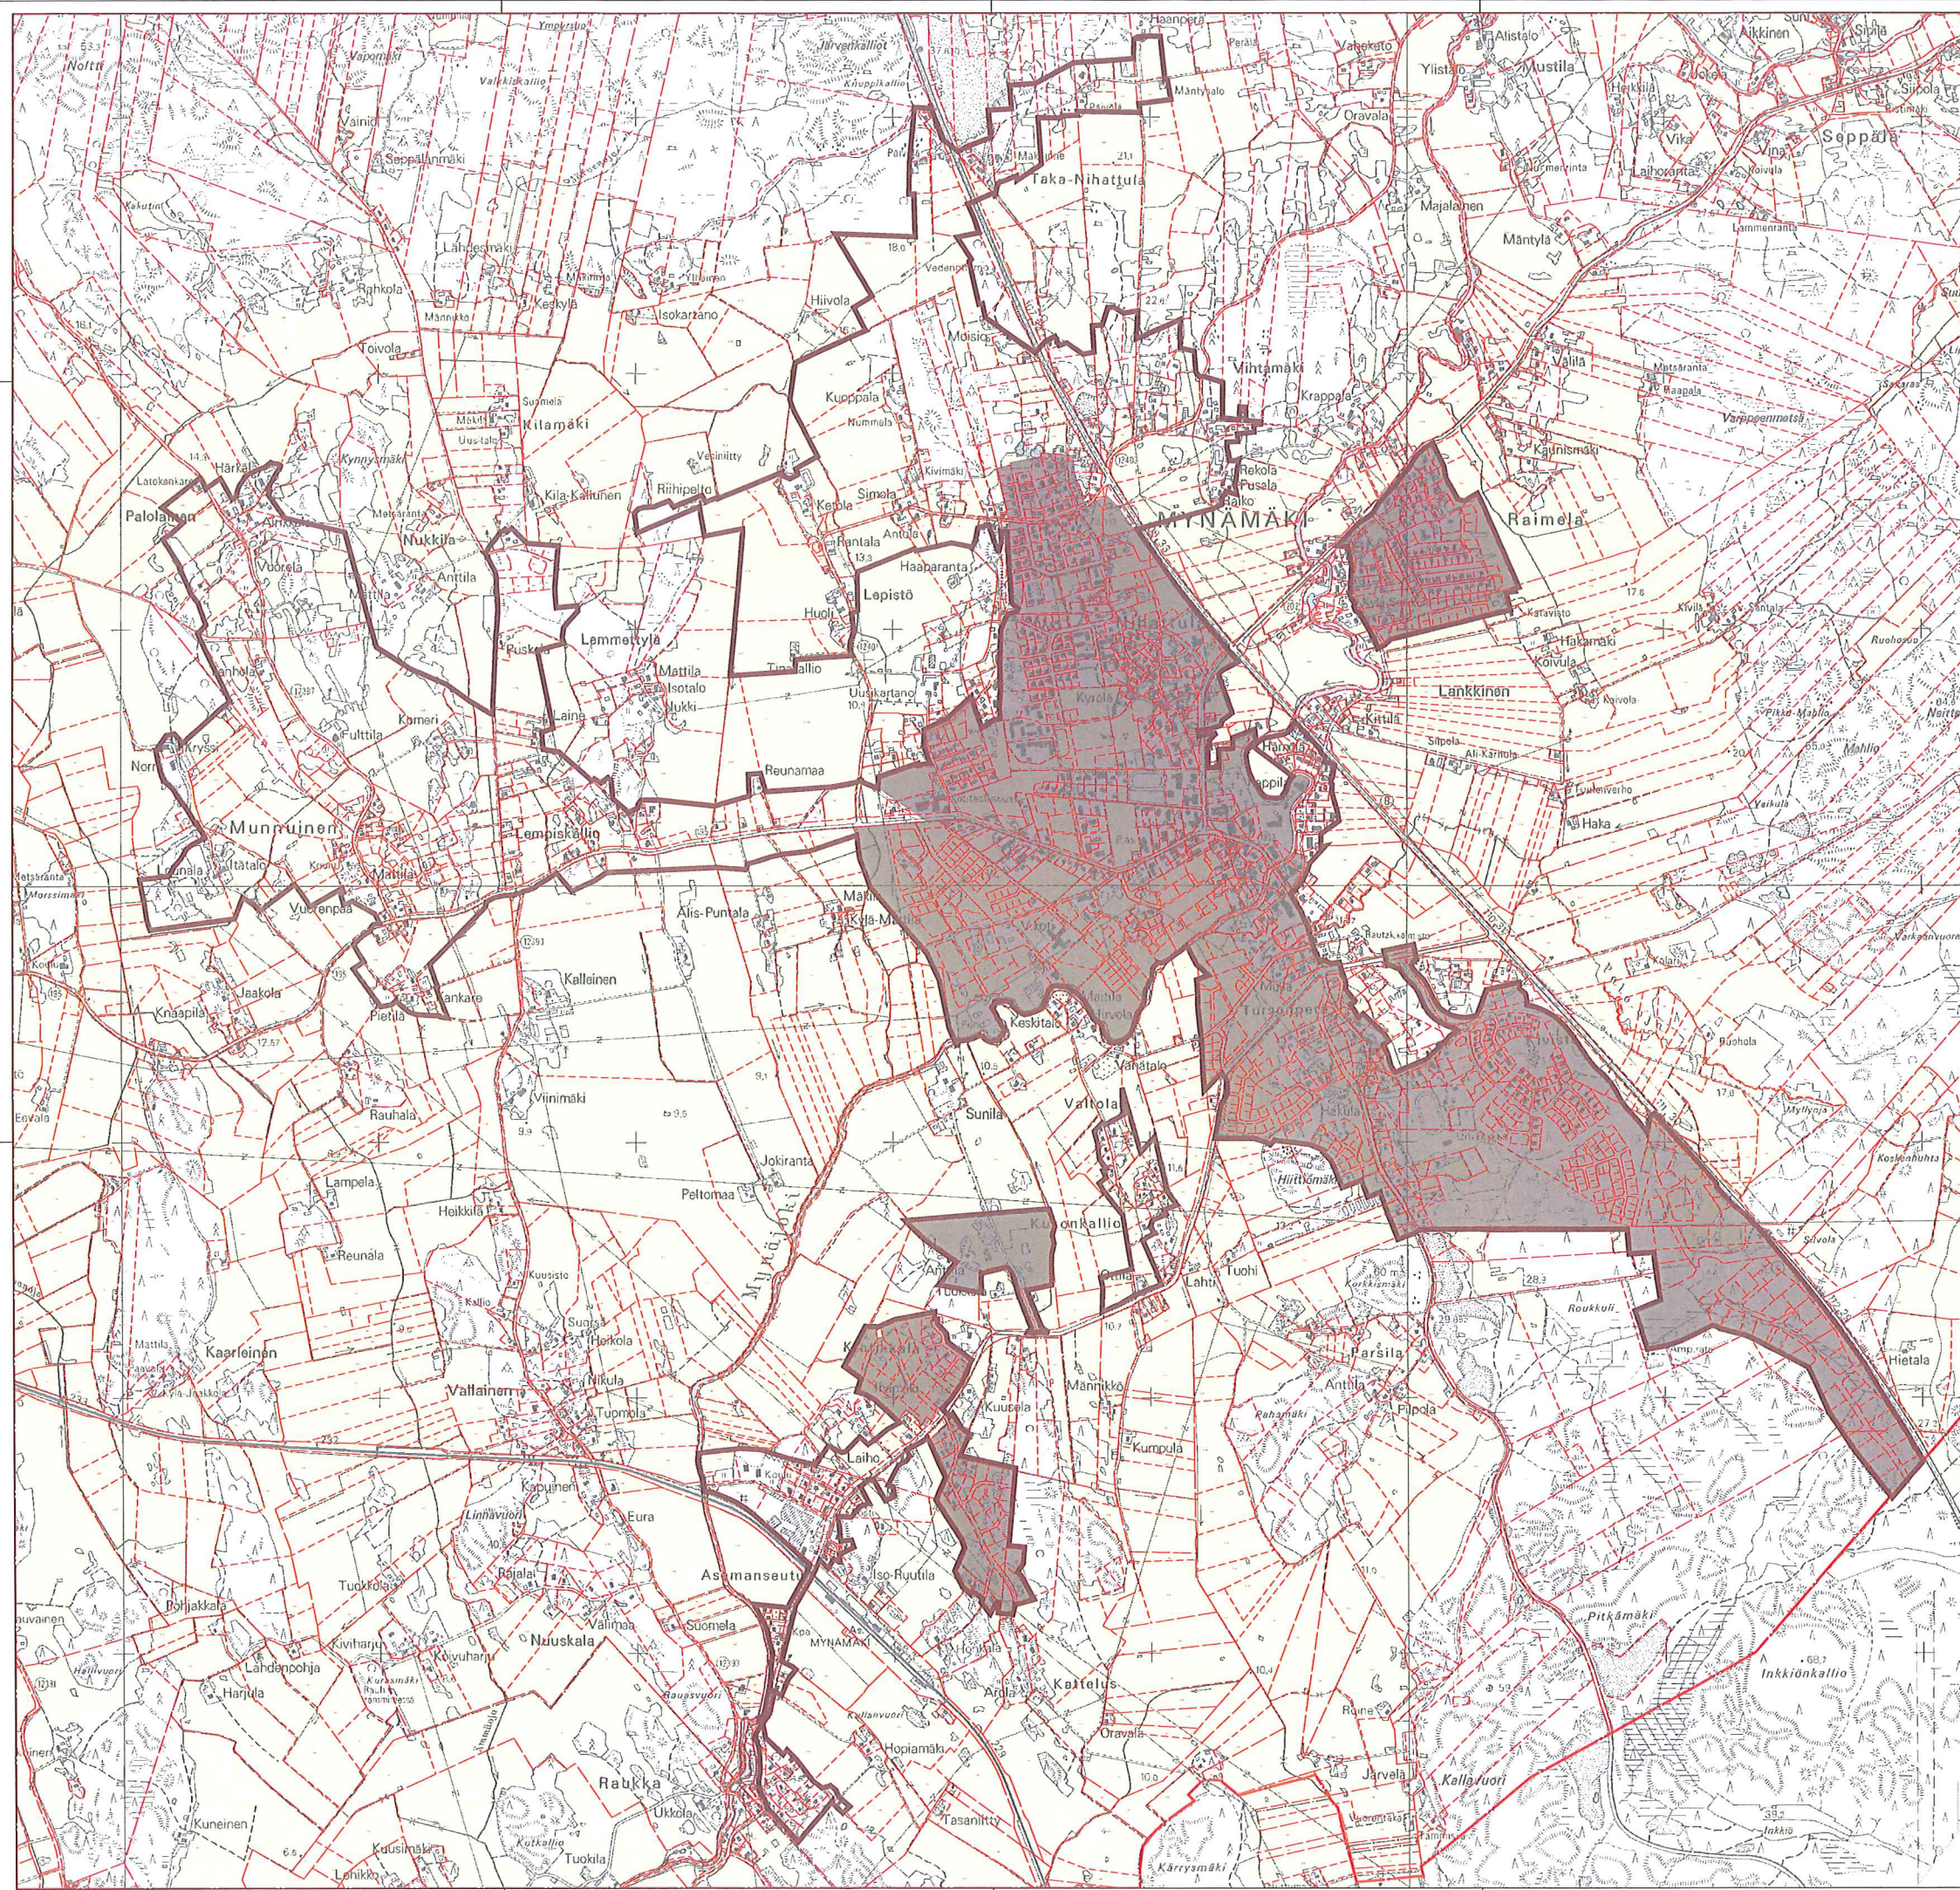

MERKKIEN SELITYKSET

- KUNNANRAJA
- KIINTEISTÖRAJA
- ASEMAKAAVA-ALUE
- VESIHUOLTOLAITOKSEN TOIMINTA-ALUE (VESIJOHTO JA VIEMÄRÖINTI)

KUNNANVAIKOITTEEN NIMI JA Osoite MYNÄMÄEN KUNTA VESIHUOLLON KEHITTÄMISSUUNNITELMA TOIMINTA-ALUEET	PIIRUSILÄSEN SISÄLÖ TOIMINTA-ALUEKARTTA MYNÄMÄKI	MITTAVUUS 1:10 000
AIRIX Ympäristö <small>AIRIX Ympäristö Oy PL 808, 01701 Tuusula • 010 2484 410</small>	PROJEKTI 21984YV_181_103 #18 SUUNNITTELIJA TYYLTIK	PÄIVÄYS VHT 21984YV 103